


### Ruumide eksplikatsioon

KORRUS	NUMBER	NIMETUS	PINDALA
<b>Korter 1</b>			
1 korrus	105	Esik	4.4 m <sup>2</sup>
1 korrus	106	Elutuba kööginurgaga	23.8 m <sup>2</sup>
1 korrus	107	WC	3.7 m <sup>2</sup>
3			31.9 m <sup>2</sup>
<b>Korter 2</b>			
1 korrus	108	Esik	4.8 m <sup>2</sup>
1 korrus	109	Elutuba kööginurgaga	19.6 m <sup>2</sup>
1 korrus	110	Tuba	12.4 m <sup>2</sup>
1 korrus	111	WC	4.3 m <sup>2</sup>
4			41.1 m <sup>2</sup>
<b>Korter 3</b>			
1 korrus	112	Esik	4.8 m <sup>2</sup>
1 korrus	113	Elutuba kööginurgaga	19.6 m <sup>2</sup>
1 korrus	114	Tuba	12.4 m <sup>2</sup>
1 korrus	115	WC	4.3 m <sup>2</sup>
4			41.1 m <sup>2</sup>
<b>Korter 4</b>			
1 korrus	116	Esik	4.0 m <sup>2</sup>
1 korrus	117	Tuba	9.2 m <sup>2</sup>
1 korrus	118	Elutuba kööginurgaga	22.3 m <sup>2</sup>
1 korrus	119	WC	3.7 m <sup>2</sup>
4			39.2 m <sup>2</sup>
<b>Korter 5</b>			
2 korrus	202	Esik	3.4 m <sup>2</sup>
2 korrus	203	WC	3.7 m <sup>2</sup>
2 korrus	204	Elutuba kööginurgaga	23.8 m <sup>2</sup>
2 korrus	205	Tuba	8.0 m <sup>2</sup>
4			38.9 m <sup>2</sup>
<b>Korter 6</b>			
2 korrus	206	Esik	4.8 m <sup>2</sup>
2 korrus	207	WC	4.3 m <sup>2</sup>
2 korrus	208	Elutuba kööginurgaga	19.6 m <sup>2</sup>
2 korrus	209	Tuba	12.4 m <sup>2</sup>
4			41.1 m <sup>2</sup>
<b>Korter 7</b>			
2 korrus	210	Esik	4.8 m <sup>2</sup>
2 korrus	211	WC	4.3 m <sup>2</sup>
2 korrus	212	Elutuba kööginurgaga	19.6 m <sup>2</sup>
2 korrus	213	Tuba	12.4 m <sup>2</sup>
4			41.1 m <sup>2</sup>
<b>Korter 8</b>			
2 korrus	214	Esik	4.0 m <sup>2</sup>
2 korrus	215	WC	3.7 m <sup>2</sup>
2 korrus	216	Elutuba kööginurgaga	22.3 m <sup>2</sup>
2 korrus	217	Tuba	9.2 m <sup>2</sup>
4			39.2 m <sup>2</sup>
<b>Tehniline pind</b>			
Soklitasapind	102	Abiruum	7.1 m <sup>2</sup>
1			7.1 m <sup>2</sup>
<b>Üldkasutatav pind</b>			
Soklitasapind	101	Trepikoda	5.0 m <sup>2</sup>
Soklitasapind	103	Üldpanipaik	3.4 m <sup>2</sup>
1 korrus	104	Trepikoda	10.1 m <sup>2</sup>
2 korrus	201	Trepikoda	15.6 m <sup>2</sup>
4			34.1 m <sup>2</sup>
36			354.8 m <sup>2</sup>

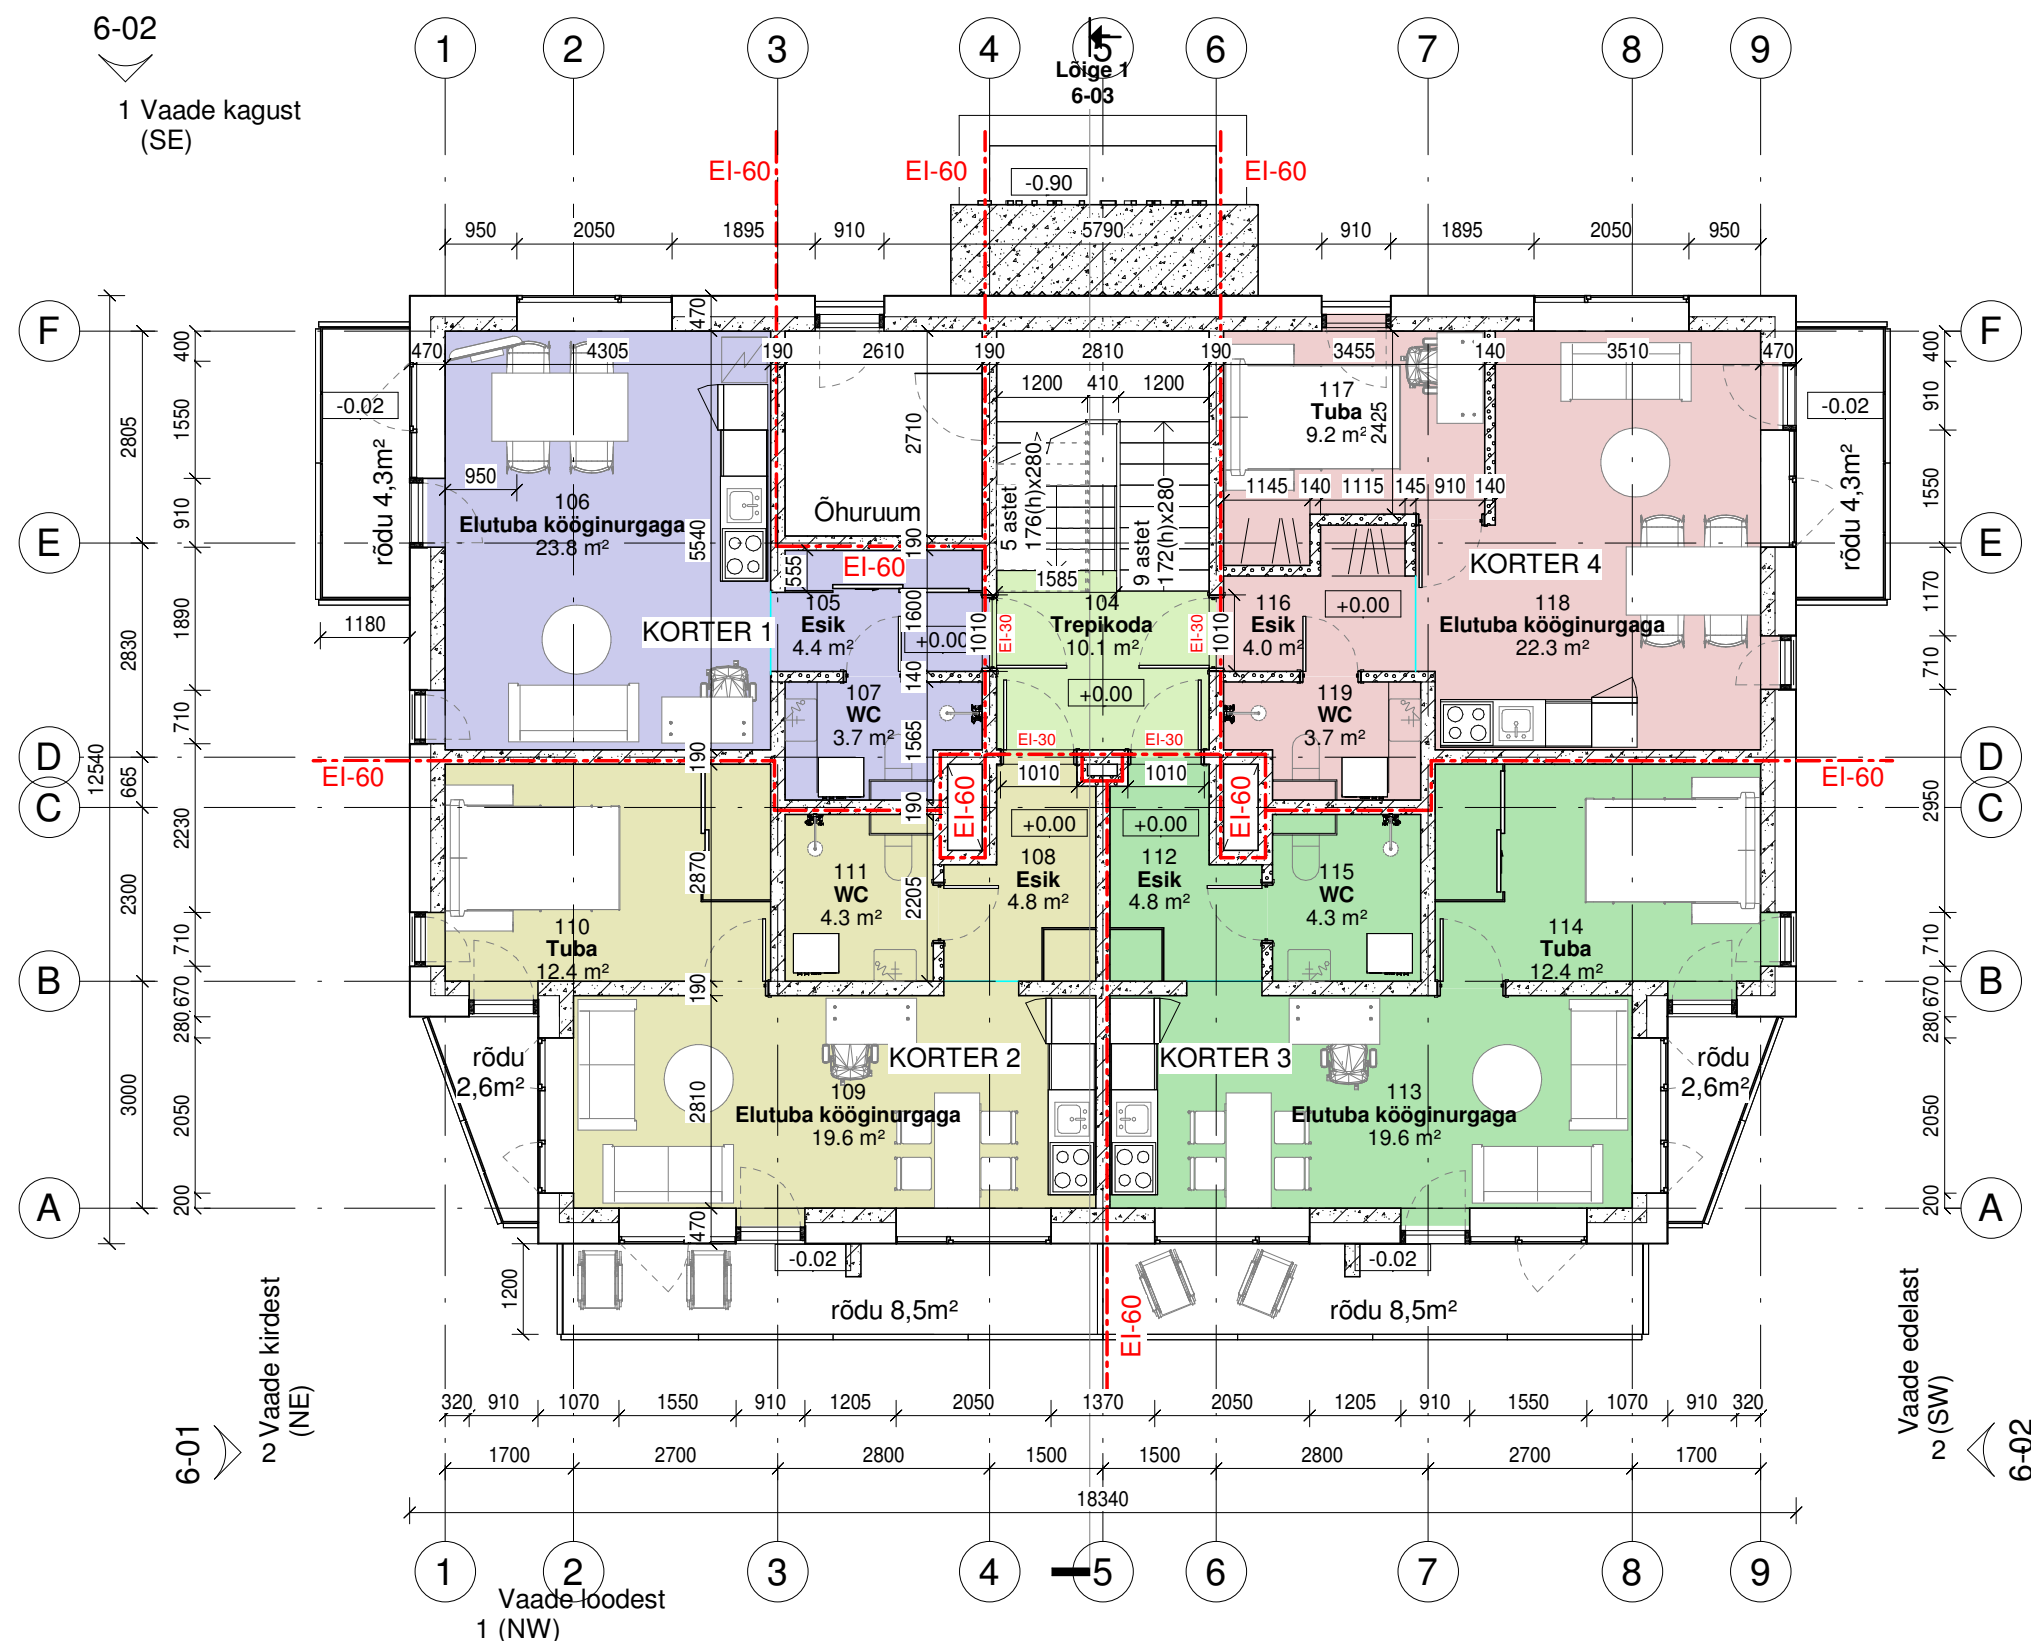


6-01 Vaade kirdest (NE)

6-02 Vaade loodest 1 (NW)

6-03 Lõige 1

Nr.	Muudatus	Nimi	Kuup.

EHITISEALUNE PIND 219.8m<sup>2</sup> (lisanduvad rõdud)

TÖÖ NIMETUS	KORTERELAMU, Ujula põik 4 Tartu Ujula põik 4/6//8 Tartu	TÖÖ NR.	2133	STAADIUM	EP	TELLUJA	JAAGOR GRUPP OÜ
JOONISE NIMETUS	1.KORRUSE PLAAN	PROJEKT	K.ASI	10.06.2021		 <p><b>RAAMPROJEKT OÜ</b> Aasa 5-4, Põlva, Eesti 63304 MTR-i nr.: EP 10945894-0001 MKA tegevusluba nr. E 164/2004-E Tel.: 7993370; fax: 7993371 e-post: info@raamprojekt.ee</p>	
JOONISE NR.	5-02	ERIALA	AR	SKAALA	1 : 100		
VASTUTAV SPETSIALIST		R.TAMM		PROJEKTI JUHT			
		K.ASI					