

Ruumide eksplikatsioon

KORRUS	NUMBER	NIMETUS	PINDALA
--------	--------	---------	---------

Korter 1			
1 korrus	105	Esik	4.4 m ²
1 korrus	106	Elutuba kööginurgaga	23.8 m ²
1 korrus	107	WC	3.7 m ²
3			31.9 m ²

Korter 2			
1 korrus	108	Esik	4.8 m ²
1 korrus	109	Elutuba kööginurgaga	19.6 m ²
1 korrus	110	Tuba	12.4 m ²
1 korrus	111	WC	4.3 m ²
4			41.1 m ²

Korter 3			
1 korrus	112	Esik	4.8 m ²
1 korrus	113	Elutuba kööginurgaga	19.6 m ²
1 korrus	114	Tuba	12.4 m ²
1 korrus	115	WC	4.3 m ²
4			41.1 m ²

Korter 4			
1 korrus	116	Esik	4.0 m ²
1 korrus	117	Tuba	9.2 m ²
1 korrus	118	Elutuba kööginurgaga	22.3 m ²
1 korrus	119	WC	3.7 m ²
4			39.2 m ²

Korter 5			
2 korrus	202	Esik	3.4 m ²
2 korrus	203	WC	3.7 m ²
2 korrus	204	Elutuba kööginurgaga	23.8 m ²
2 korrus	205	Tuba	8.0 m ²
4			38.9 m ²


Korter 6			
2 korrus	206	Esik	4.8 m ²
2 korrus	207	WC	4.3 m ²
2 korrus	208	Elutuba kööginurgaga	19.6 m ²
2 korrus	209	Tuba	12.4 m ²
4			41.1 m ²

Korter 7			
2 korrus	210	Esik	4.8 m ²
2 korrus	211	WC	4.3 m ²
2 korrus	212	Elutuba kööginurgaga	19.6 m ²
2 korrus	213	Tuba	12.4 m ²
4			41.1 m ²

Korter 8			
2 korrus	214	Esik	4.0 m ²
2 korrus	215	WC	3.7 m ²
2 korrus	216	Elutuba kööginurgaga	22.3 m ²
2 korrus	217	Tuba	9.2 m ²
4			39.2 m ²

Tehniline pind			
Soklitasapind	102	Abiruum	7.1 m ²
1			7.1 m ²

Üldkasutatav pind			
Soklitasapind	101	Trepikoda	5.0 m ²
Soklitasapind	103	Üldpanipaik	3.4 m ²
1 korrus	104	Trepikoda	10.1 m ²
2 korrus	201	Trepikoda	15.6 m ²
4			34.1 m ²
36			354.8 m ²

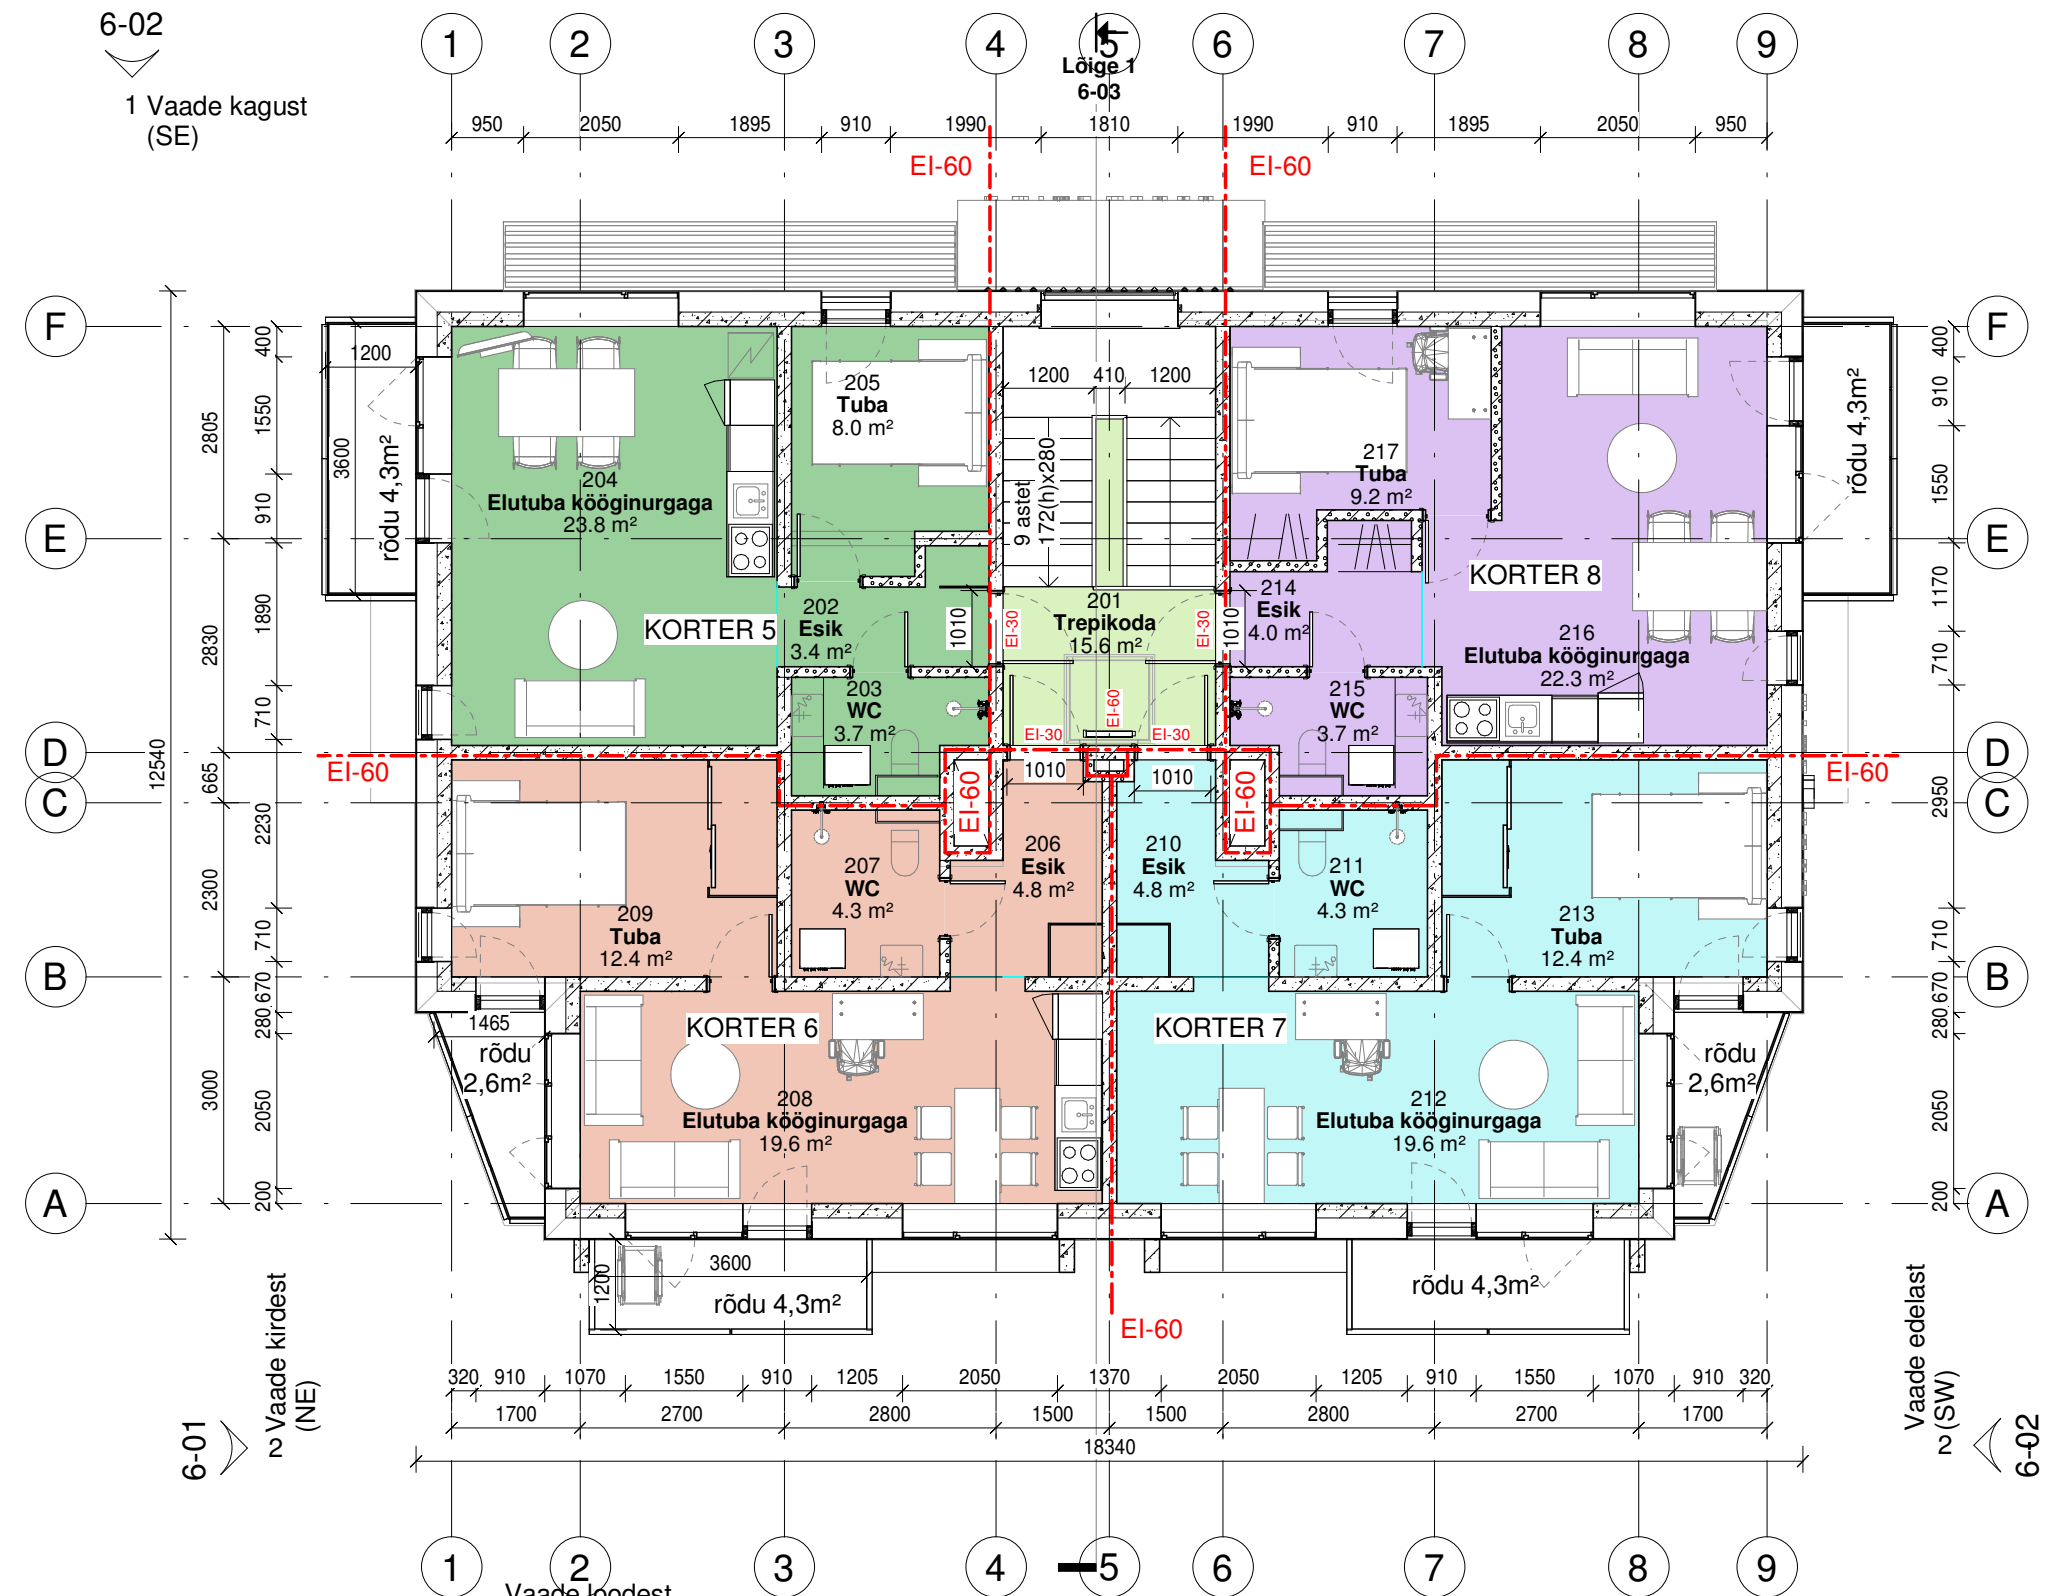

Nr.	Muudatus	Nimi	Kuup.												
<table border="1" style="width: 100%; border-collapse: collapse;"> <tr> <td style="width: 50%;"> TÖÖ NIMETUS KORTERELAMU, Ujula põik 4 Tartu Ujula põik 4/6/8 Tartu </td> <td style="width: 10%;"> TÖÖ NR. 2133 </td> <td style="width: 10%;"> STAADIUM EP </td> <td style="width: 30%;"> TELLUJA JAAGOR GRUPP OÜ </td> </tr> <tr> <td> JOONISE NIMETUS 2.KORRUSE PLAAN </td> <td> PROJEKT K.ASI </td> <td> 10.06.2021 </td> <td rowspan="2" style="text-align: center;"> RAAMPROJEKT OÜ Aasa 5-4, Põlva, Eesti 63304 MTR-i nr.: EP 10945894-0001 MKA tegevusluba nr. E 164/2004-E Tel.: 7993370; fax: 7993371 e-post: info@raamprojekt.ee </td> </tr> <tr> <td> JOONISE NR. 5-03 </td> <td> ERIALA AR </td> <td> SKAALA 1 : 100 </td> <td> VASTUTAV SPETSIALIST R.TAMM PROJEKTI JUHT K.ASI </td> </tr> </table>				TÖÖ NIMETUS KORTERELAMU, Ujula põik 4 Tartu Ujula põik 4/6/8 Tartu	TÖÖ NR. 2133	STAADIUM EP	TELLUJA JAAGOR GRUPP OÜ	JOONISE NIMETUS 2.KORRUSE PLAAN	PROJEKT K.ASI	10.06.2021	 RAAMPROJEKT OÜ Aasa 5-4, Põlva, Eesti 63304 MTR-i nr.: EP 10945894-0001 MKA tegevusluba nr. E 164/2004-E Tel.: 7993370; fax: 7993371 e-post: info@raamprojekt.ee	JOONISE NR. 5-03	ERIALA AR	SKAALA 1 : 100	VASTUTAV SPETSIALIST R.TAMM PROJEKTI JUHT K.ASI
TÖÖ NIMETUS KORTERELAMU, Ujula põik 4 Tartu Ujula põik 4/6/8 Tartu	TÖÖ NR. 2133	STAADIUM EP	TELLUJA JAAGOR GRUPP OÜ												
JOONISE NIMETUS 2.KORRUSE PLAAN	PROJEKT K.ASI	10.06.2021	 RAAMPROJEKT OÜ Aasa 5-4, Põlva, Eesti 63304 MTR-i nr.: EP 10945894-0001 MKA tegevusluba nr. E 164/2004-E Tel.: 7993370; fax: 7993371 e-post: info@raamprojekt.ee												
JOONISE NR. 5-03	ERIALA AR	SKAALA 1 : 100		VASTUTAV SPETSIALIST R.TAMM PROJEKTI JUHT K.ASI											